



PORTARIA Nº 693-GR/IFAM, DE 09 DE JULHO DE 2012

O REITOR DO INSTITUTO FEDERAL DE EDUCAÇÃO, CIÊNCIA E TECNOLOGIA DO AMAZONAS, no uso das atribuições legais que lhe conferem a Portaria MEC Nº 1.370, de 07.12.2010;

CONSIDERANDO o disposto no Decreto nº 5.940, de 25.10.2006, que institui a separação dos resíduos recicláveis descartados pelos órgãos e entidades da administração pública federal direta e indireta,

R E S O L V E:


I. DETERMINAR a implantação e/ou implementação de ações visando a separação dos resíduos recicláveis descartados no âmbito do Instituto Federal do Amazonas - IFAM, especificamente nos *Campi*, na seguinte forma:

- a) Adquirir lixeiras seletivas a serem disponibilizadas em diversos pontos do Campus usando a Coleta Seletiva;
- b) Adquirir lixeira específica destinada a coleta de resíduo hospitalar;
- c) Construir lixeira seletiva central para separação dos resíduos recicláveis geradas no Campus;
- d) Instituir comissão local, constituída de no mínimo 3 (três) servidores, para gerenciar tais ações.

II. ATRIBUIR ao Departamento de Engenharia do IFAM, a responsabilidade pela elaboração de projetos de engenharia, visando a apresentação e o atendimento da demanda disposta na alínea *c* do inciso anterior.


III. ÀS DIRETORIAS GERAIS DE CAMPUS para adoção das providências recomendadas.

Dê-se ciência, publique-se, cumpra-se.

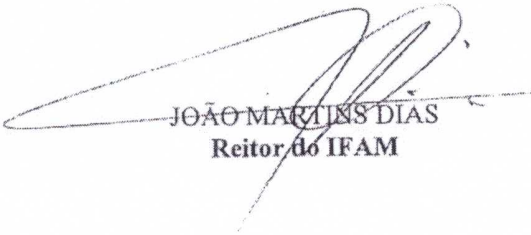
JOÃO MARTINS DIAS
Reitor do IFAM



REPÚBLICA FEDERATIVA DO BRASIL
MINISTÉRIO DA EDUCAÇÃO
SECRETARIA DE EDUCAÇÃO MÉDIA E TECNOLÓGICA
INSTITUTO FEDERAL DE EDUCAÇÃO, CIÊNCIA E TECNOLOGIA DO AMAZONAS
PRO-REITORIA DE DESENVOLVIMENTO INSTITUCIONAL
DEPARTAMENTO DE ENGENHARIA
COORDENAÇÃO DE OBRAS E SERVIÇOS DE ENGENHARIA

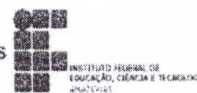

MEMO Nº. 411 DE/ COSE/PRODIN/IFAM/2012

Manaus, 06 de dezembro de 2012.

DO: DEPARTAMENTO DE ENGENHARIA
A: PRODIN (PRO-REITORIA DE DESENVOLVIMENTO INSTITUCIONAL)
ASS: ENCAMINHAMENTO (FAZ)


Prezado Senhor,


Encaminhamos anexo, **Projeto Arquitetônico de Lixeira Seletiva Central.**

Na oportunidade informamos que está em elaboração Memorial Descritivo, Especificação de Materiais e Parecer Técnico, parte integrante do referido Projeto.

Ficamos a disposição para eventuais esclarecimentos sobre o assunto.

Atenciosamente,

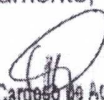
Marcelino Cardoso de Aguiar
Chefe do Departamento de Engenharia
Port. nº 970-GR/IFAM, 04/03/2012

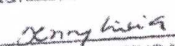RECEBIDO	
IFAM	
Data: 06/12/12	Hora: 9h
	
ASSINATURA	




MINISTÉRIO DA EDUCAÇÃO
SECRETARIA DE EDUCAÇÃO PROFISSIONAL E TECNOLÓGICA
INSTITUTO FEDERAL DE EDUCAÇÃO, CIÊNCIA E TECNOLOGIA DO AMAZONAS
PRO-REITORIA DE DESENVOLVIMENTO INSTITUCIONAL
GERENCIA DE OBRAS E ENGENHARIA


INSTITUTO FEDERAL AMAZONAS

PROJETO ARQUITETÔNICO DE LIXEIRA SELETIVA CENTRAL


MANAUS/AM - 2012

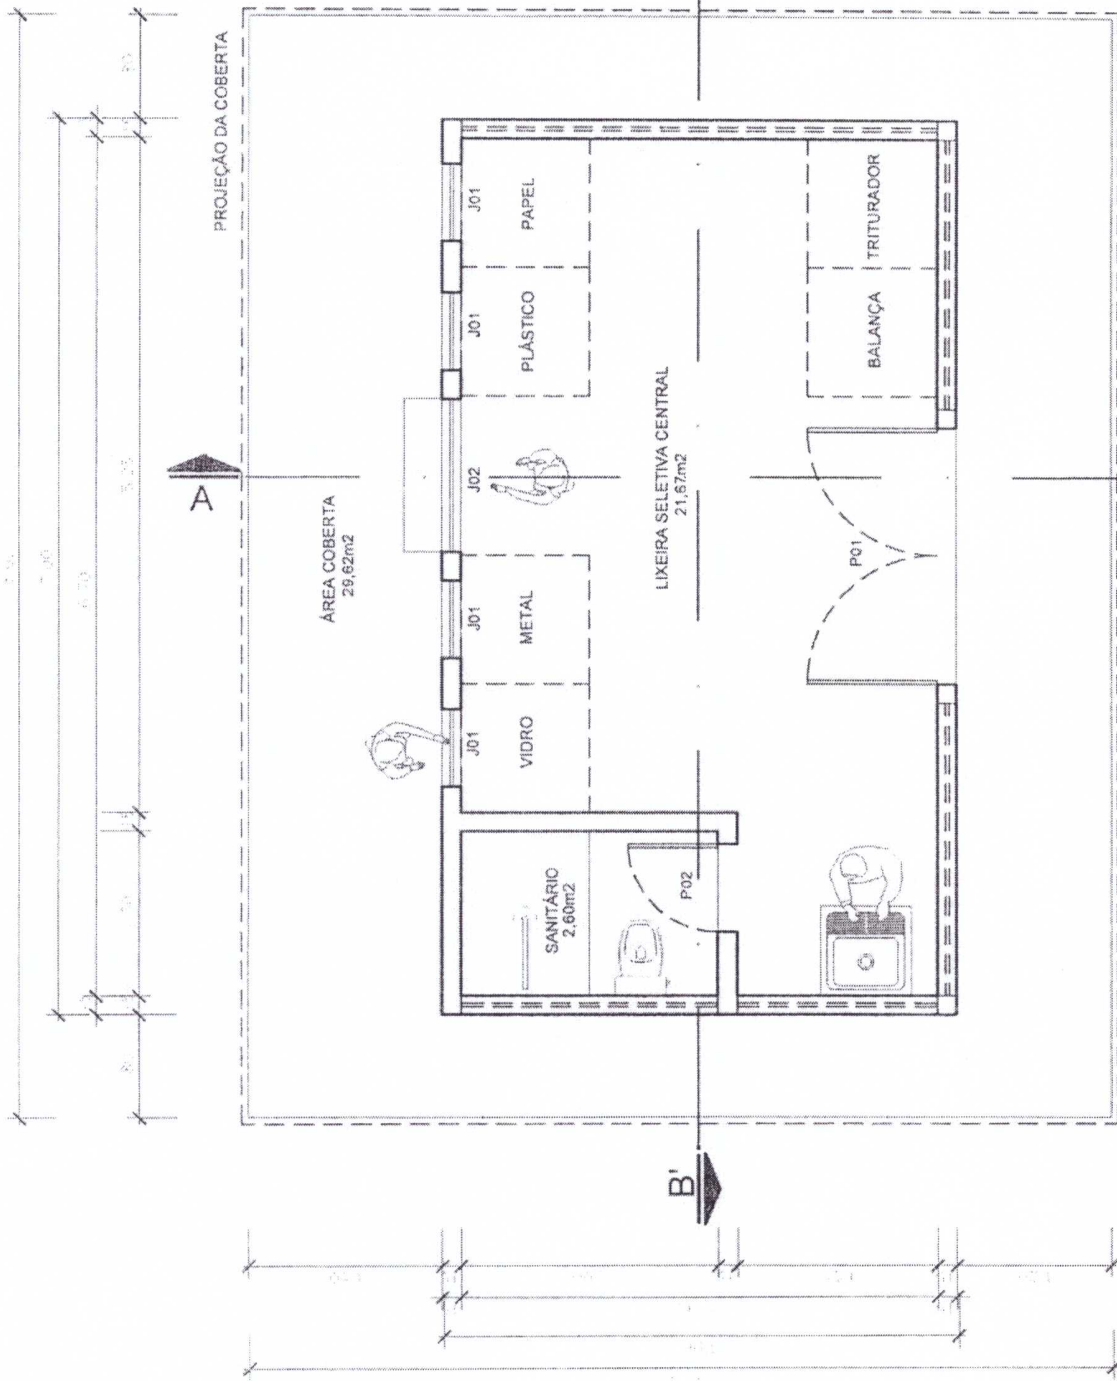

LAY-OUT LIXEIRA SELETIVA CENTRAL
 ESCALA 1/50

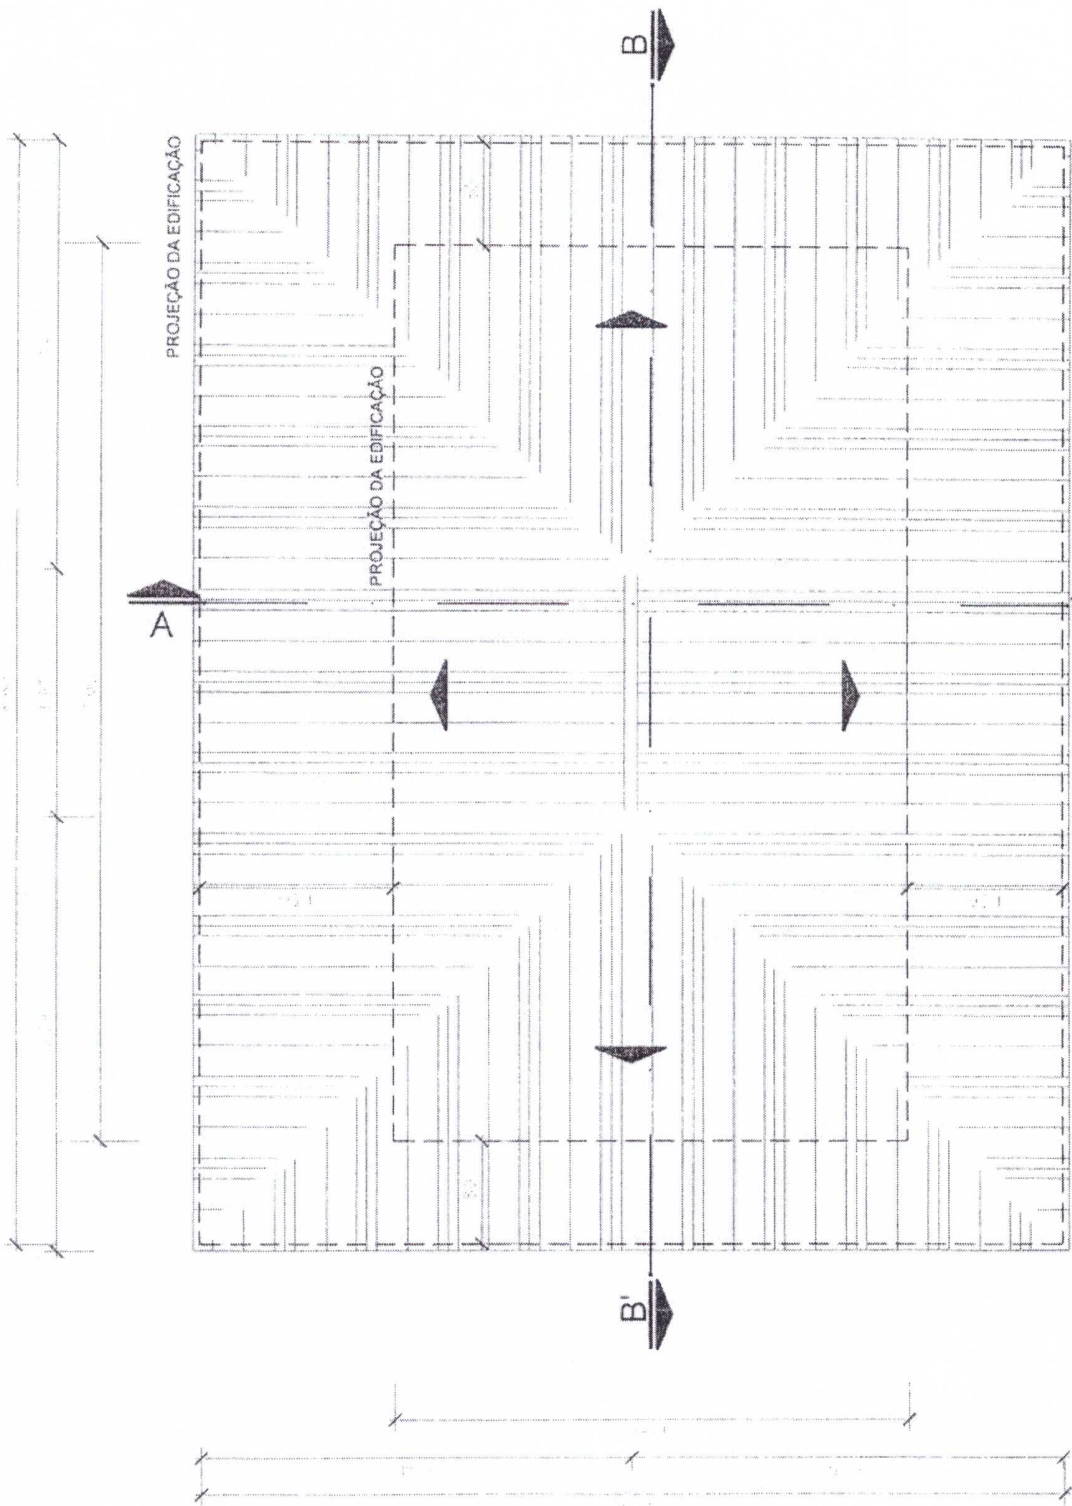


COBERTA LIXEIRA SELETIVA CENTRAL
 ESCALA 1/50
 ÁREA CONSTRUÍDA 57,62m²

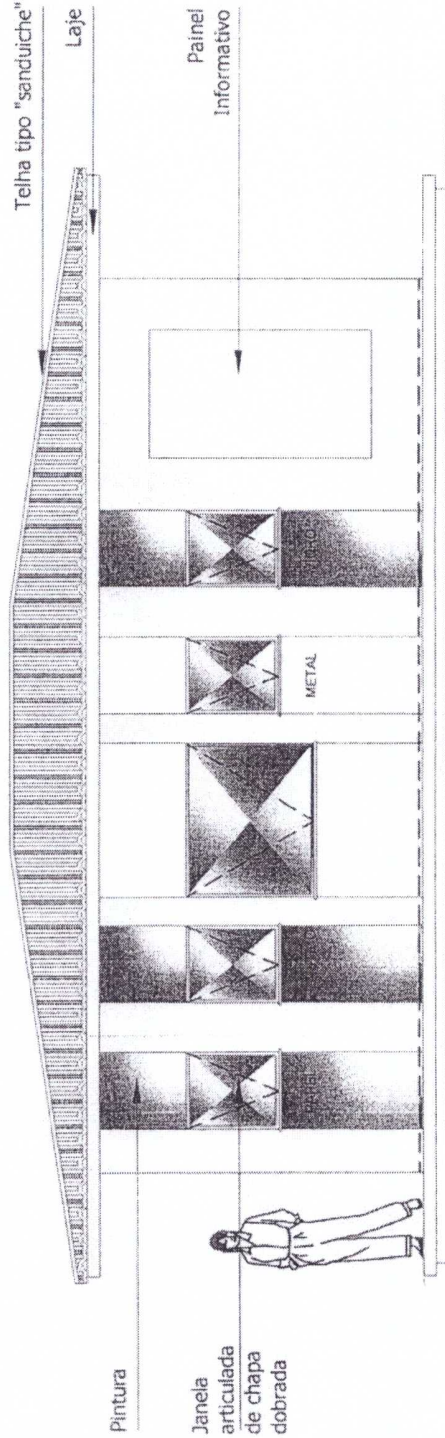


ELEVAÇÃO PRINCIPAL

ESCALA 1/50

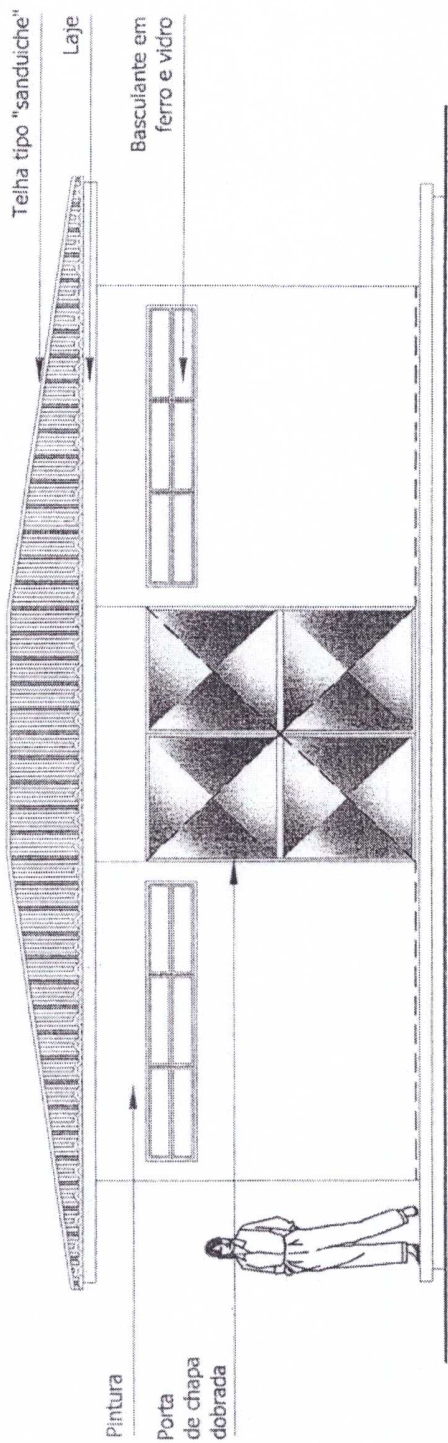


ELEVAÇÃO POSTERIOR

ESCALA 1/50

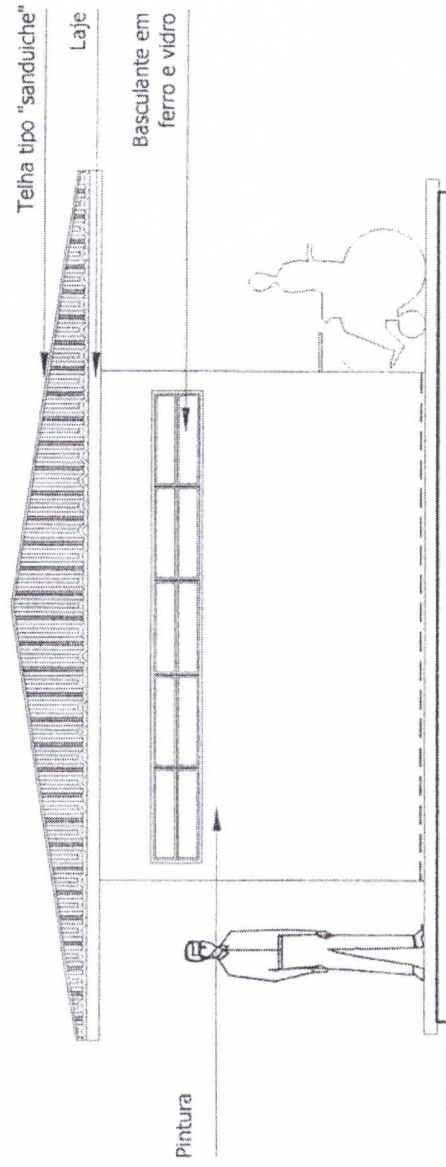


ELEVAÇÃO LATERAL DIREITA

ESCALA 1/50

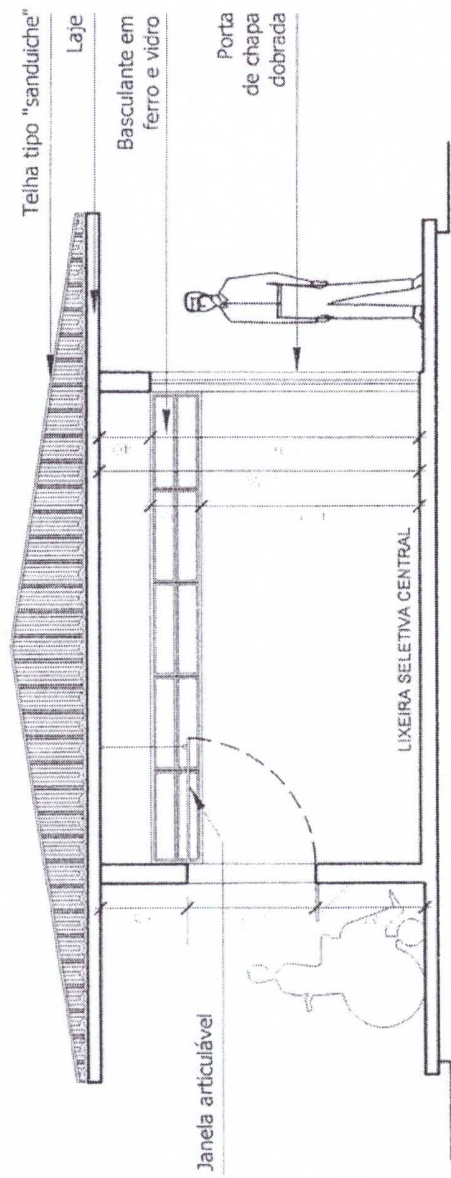


CORTE TRANSVERSAL AA'

ESCALA 1/50

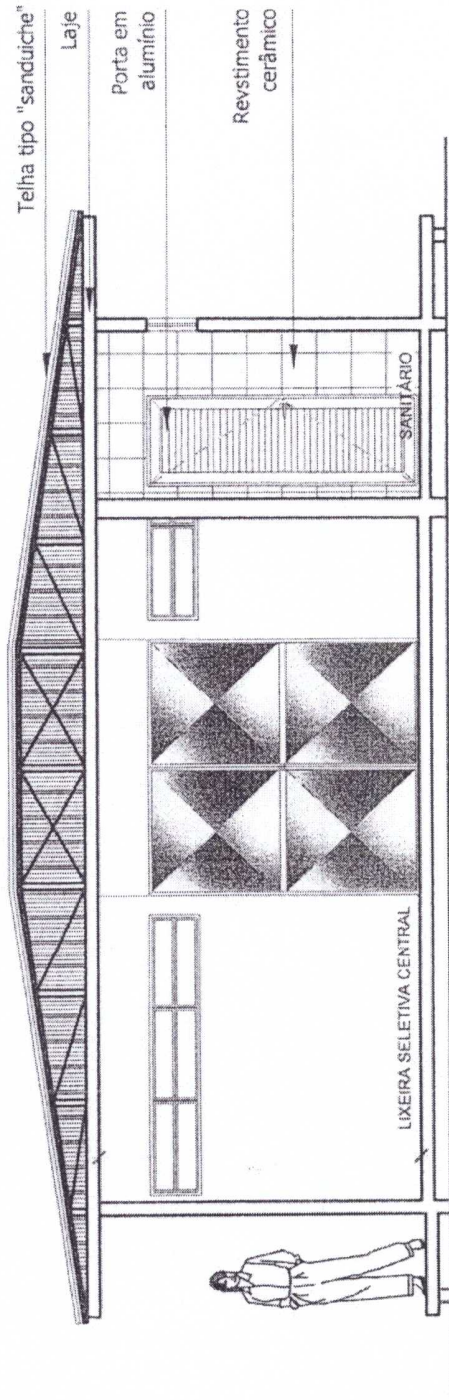

CORTE TRANSVERSAL BB*

ESCALA 1/50

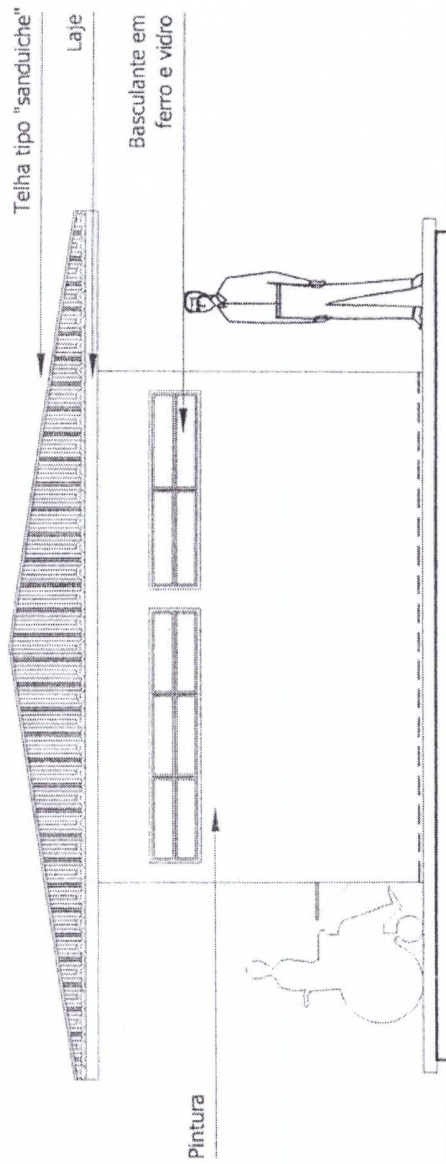

ELEVAÇÃO LATERAL ESQUERDA

ESCALA 1/50